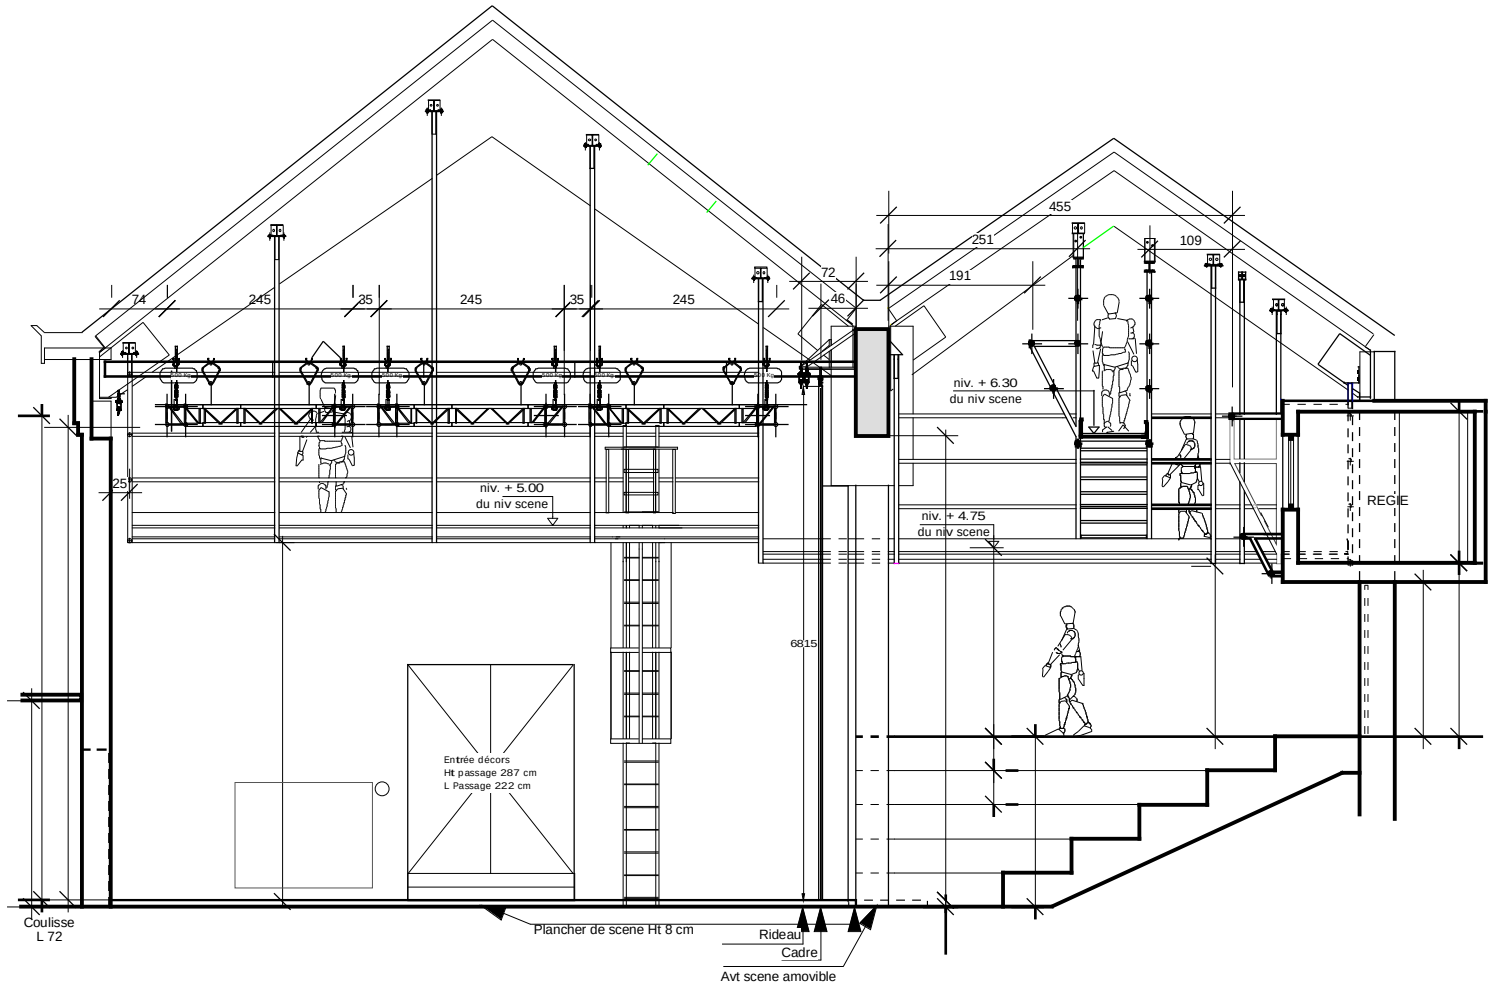

THEATRE DE LA BALSAMINE av Félix Marchal 1 à 1030 Bruxelles GRANDE SALLE Coupe transversale échelle : 1cm par m